


Согласовано			
Ине. N подл.	Подп. и дата	Взам. Ине. N	

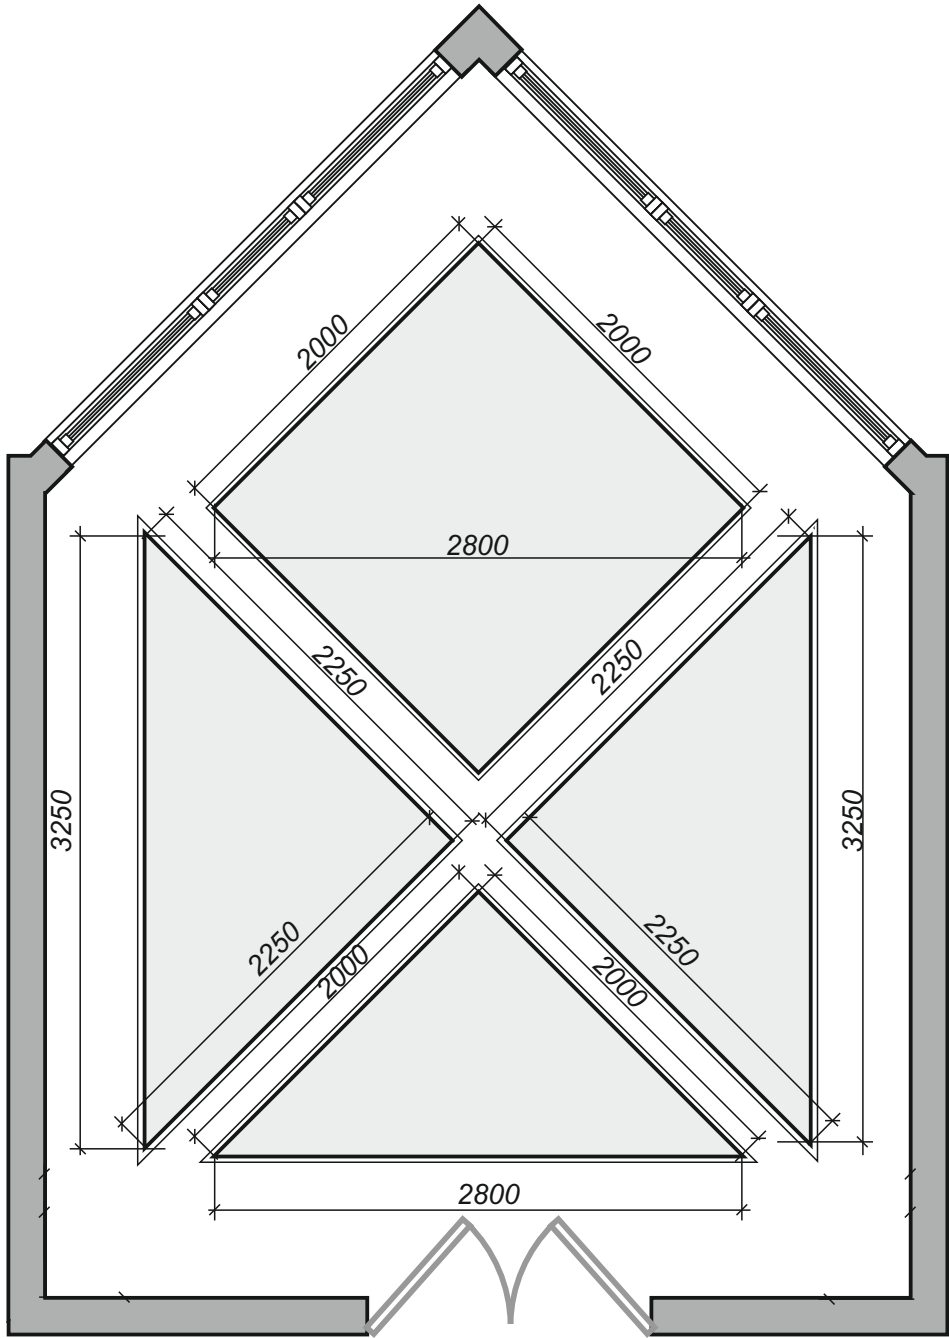

Примечание:
* при расчете потолка из ткани учесть натяжение вычесть 5% от общей площади

Заказчик: Частное лицо		
План потолка		
ГАП		
ГИП		
СТАДИЯ	ЛИСТОВ	ЛИСТ
РП		