


Согласовано			
Инв. N подл.	Подп. и дата	Взам. Инв. N	

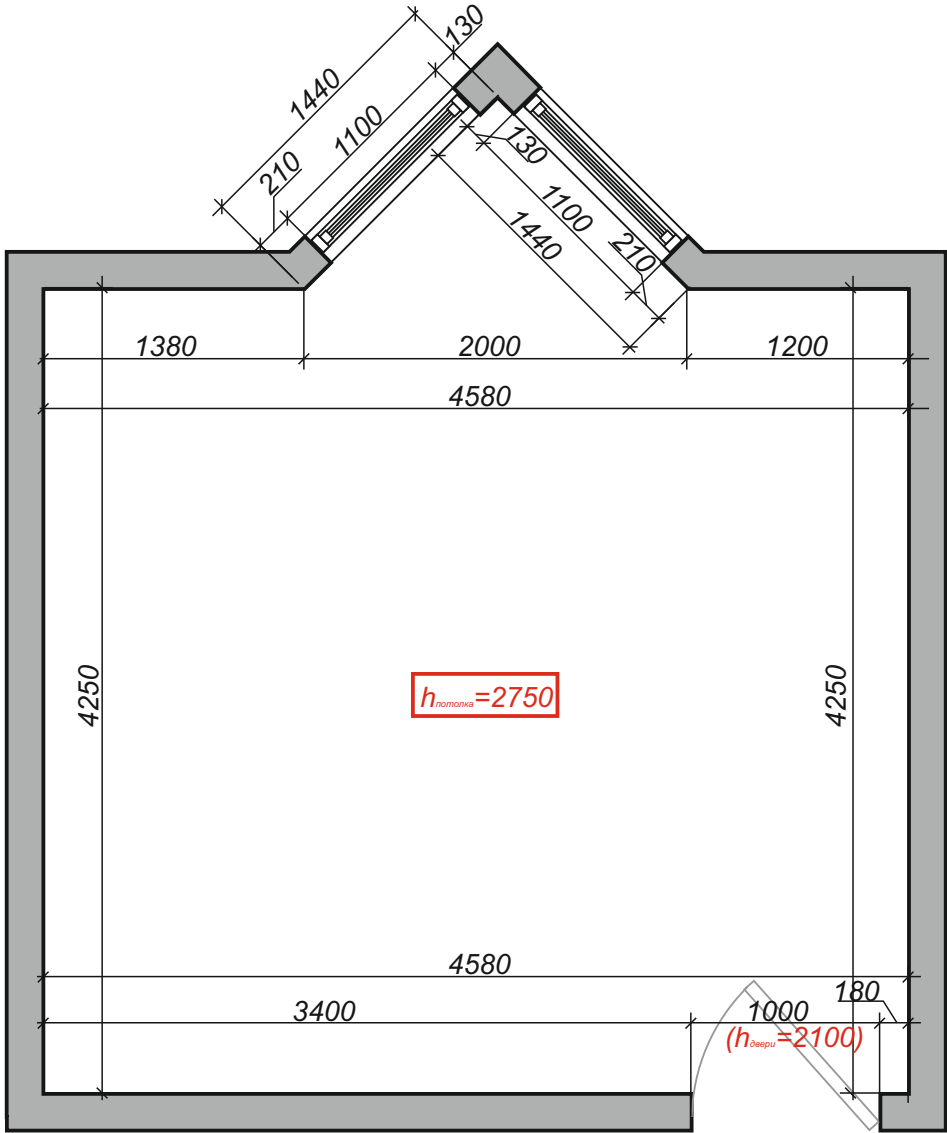

Примечание:

- * высота подоконника 600 мм от чистого пола
- * высота окна 1650 мм
- * при расчете штор прибавить 75% длины на складки

Заказчик: Частное лицо		
План комнаты		
ГАП		
ГИП		
СТАДИЯ	ЛИСТОВ	ЛИСТ
РП		