



Согласовано

Име. N подл.      Подп. и дата      Взам. Име. N

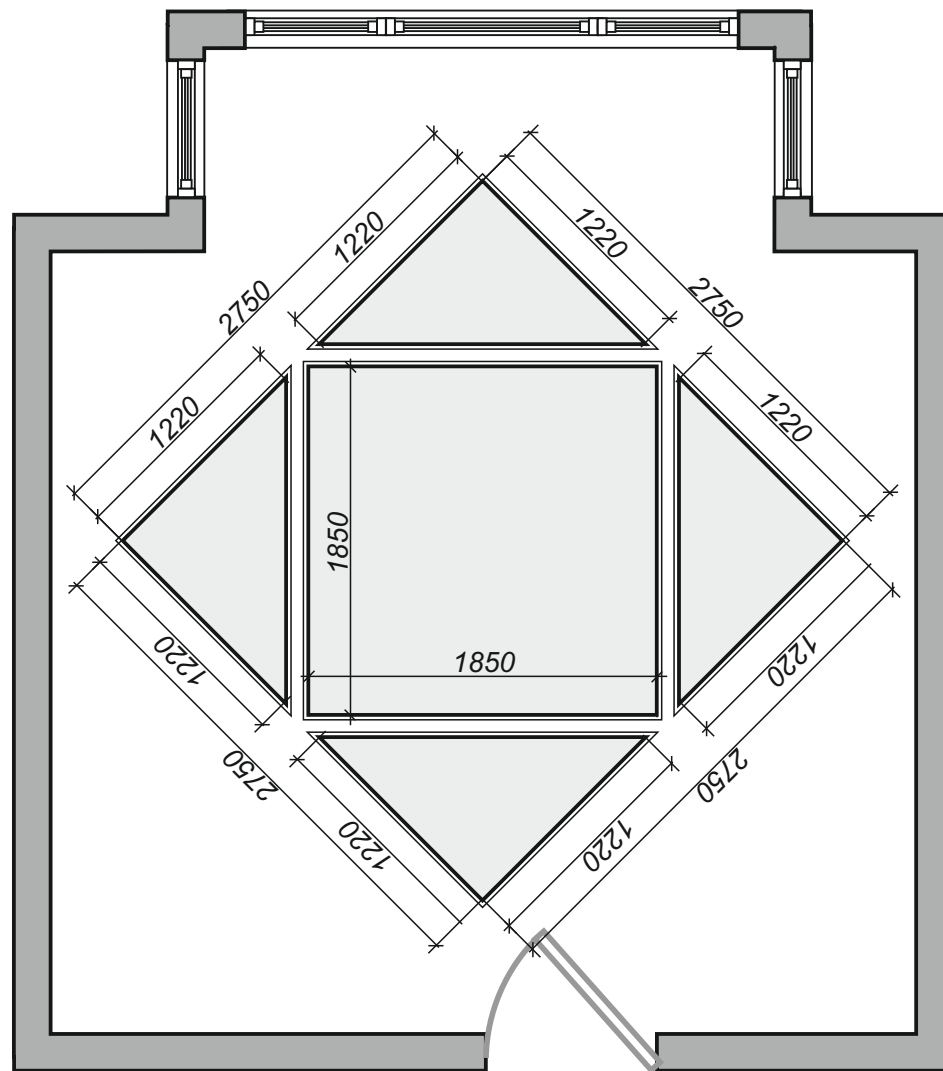

Примечание:

\* при расчете потолка из ткани учесть натяжение вычесть 10% от общей площади

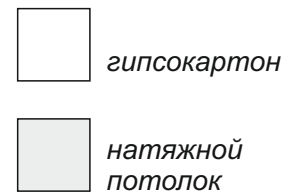

Заказчик: Частное лицо

План потолка

ГАП		
ГИП		
СТАДИЯ	ЛИСТОВ	ЛИСТ
РП		