


Согласовано			
Ине. N подл.	Подп. и дата	Взам. Ине. N	

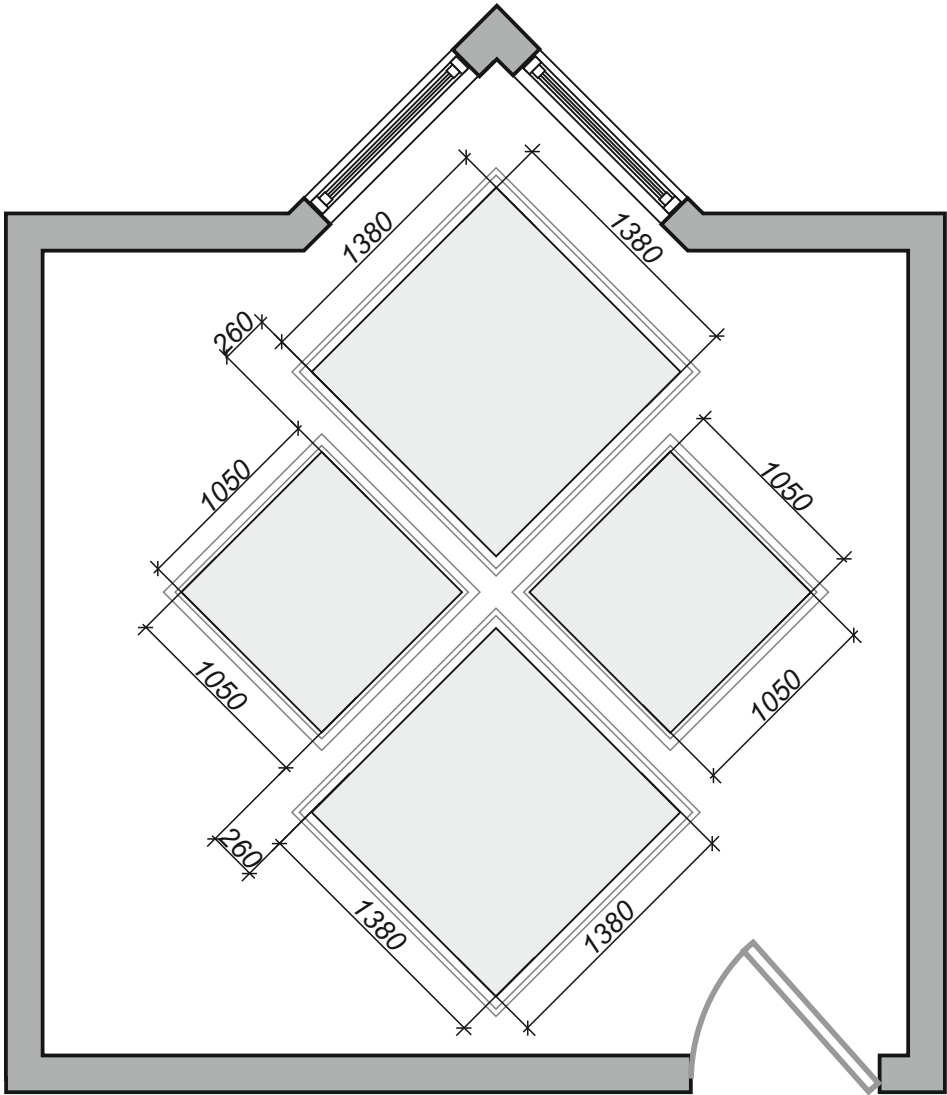

- гипсокартон
- натяжной потолок

Заказчик: Частное лицо		
План потолка		
ГАП		
ГИП		
СТАДИЯ	ЛИСТОВ	ЛИСТ
РП		

Примечание:
 * при расчете натяжного потолка учесть натяжение вычесть 10% от общей площади