


Согласовано					
Име. N подл.			Подп. и дата	Взам. Име. N	

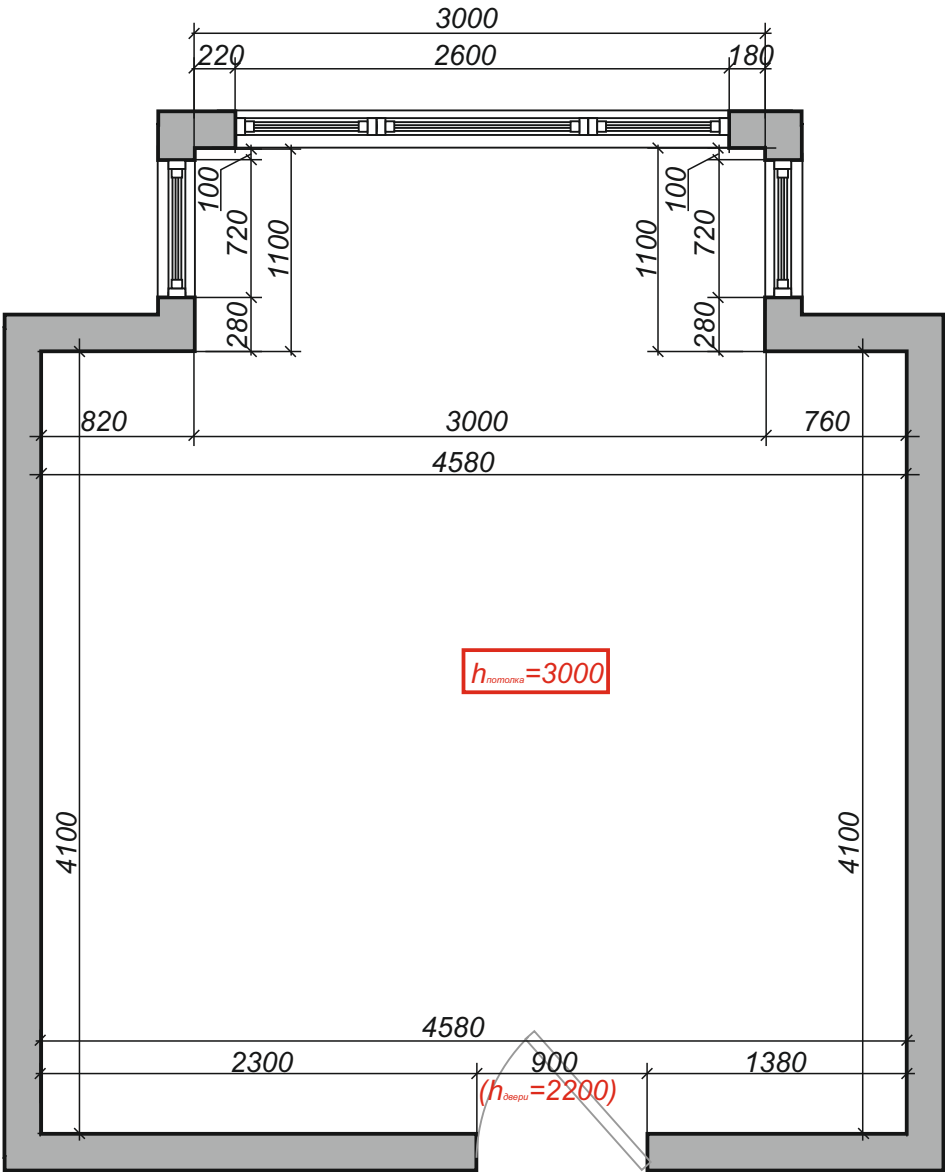

Примечание:
 * высота подоконника 750 мм
 от чистого пола
 * высота окна 2000 мм
 * при расчете штор прибавить 50%
 длины на складки

Заказчик: Частное лицо		
План комнаты		
ГАП		
ГИП		
СТАДИЯ	ЛИСТОВ	ЛИСТ
РП		