


Согласовано				
Име. N подл.	Подп. и дата	Взам. Име. N		

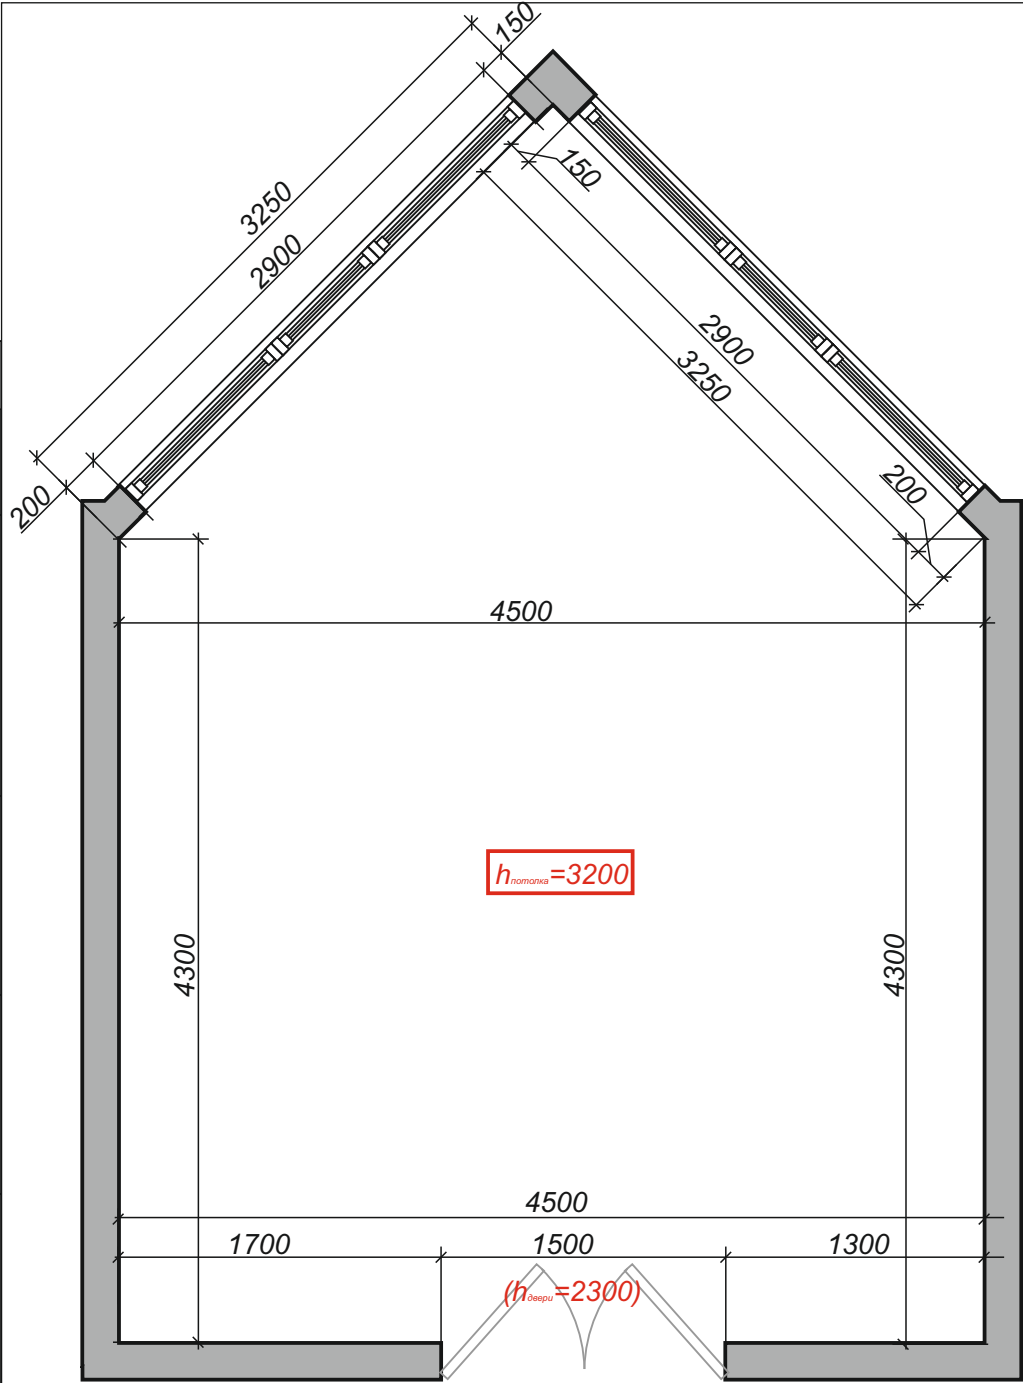

Примечание:
 * высота подоконника 900 мм
 от чистого пола
 * высота окна 1850 мм
 * при расчете штор прибавить 120%
 длины на складки

Заказчик: Частное лицо		
План комнаты		
ГАП		
ГИП		
СТАДИЯ	ЛИСТОВ	ЛИСТ
РП		